



VOORGEVEL (WESTGEVEL)


RECHTER ZIJGEVEL (ZUIDGEVEL)

ACHTERGEVEL (OOSTGEVEL)

- MATERIALEN EN KLEUREN WONINGEN:**
- Gevelplint : Baksteen, brons, donker gevoegd
 - Gevels : Baksteen, brons, grijs gevoegd
 - Kozijnen : Hout, RAL 8003
 - Ramen : Hout, RAL 8003
 - Deuren : Hout, RAL 8003
 - Dak- en boeilijsten : Hout, RAL 7021
 - Dakbedekking : Bitumineuze dakbedekking, zwart
- MATERIALEN EN KLEUREN AAN/OPBOUWEN:**
- Gevels : Houten bekleding, verticaal bruin naturel
 - Kozijnen : Hout, RAL 7021
 - Deuren : Hout, RAL 7021
 - Dakbedekking : Bitumineuze dakbedekking, zwart



LINKER ZIJGEVEL (NOORDGEVEL)

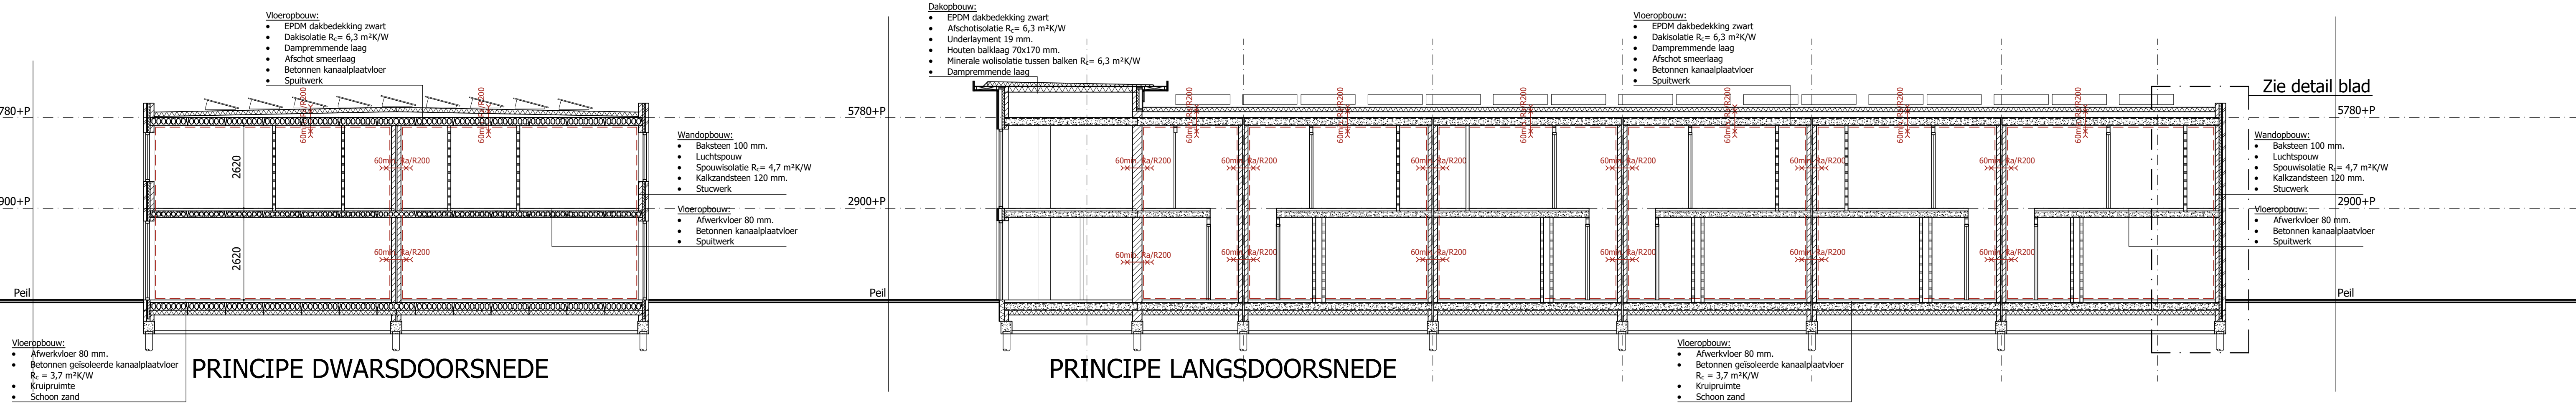

PRINCIPE DWARSDOORSNEDE

PRINCIPE LANGSDOORSNEDE

Alle constructieve werken volgens berekening
Ingenieursbureau Weerink uitvoeren.
Alle maten, tekeningen e.d. voor bouwvoering controleren
en zonnig (laten) aanpassen.
Bouwplan uitvoeren volgens de geldende (bouw) regelgeving.
Ventilatie: zie rapportage PROJECT 746
BENG: zie rapportage PROJECT 748

PROJECT	Nieuwbouw 12 rug-aan-rugwoningen aan de Schoolstraat te Zijlerveld
OPDRACHTGEVER	De heer B.C. van Vliet Kortgerecht 4 4145NL Schoonrewoerd
PROJECTNUMMER	2022-81
GETEKEND	CdeB
SCHAAL	1:100
DATUM	2024-07-01
GEWUJGD	A 2025-03-24 H B 2025-03-31 I C 2025-09-08 J D 2025-10-16 K E 2026-03-30 L F M G N
BLADNUMMER	B-2
ONDERDEEL	RUG-AAN-RUG WONINGEN GEVELS EN DOORSNEDEN