



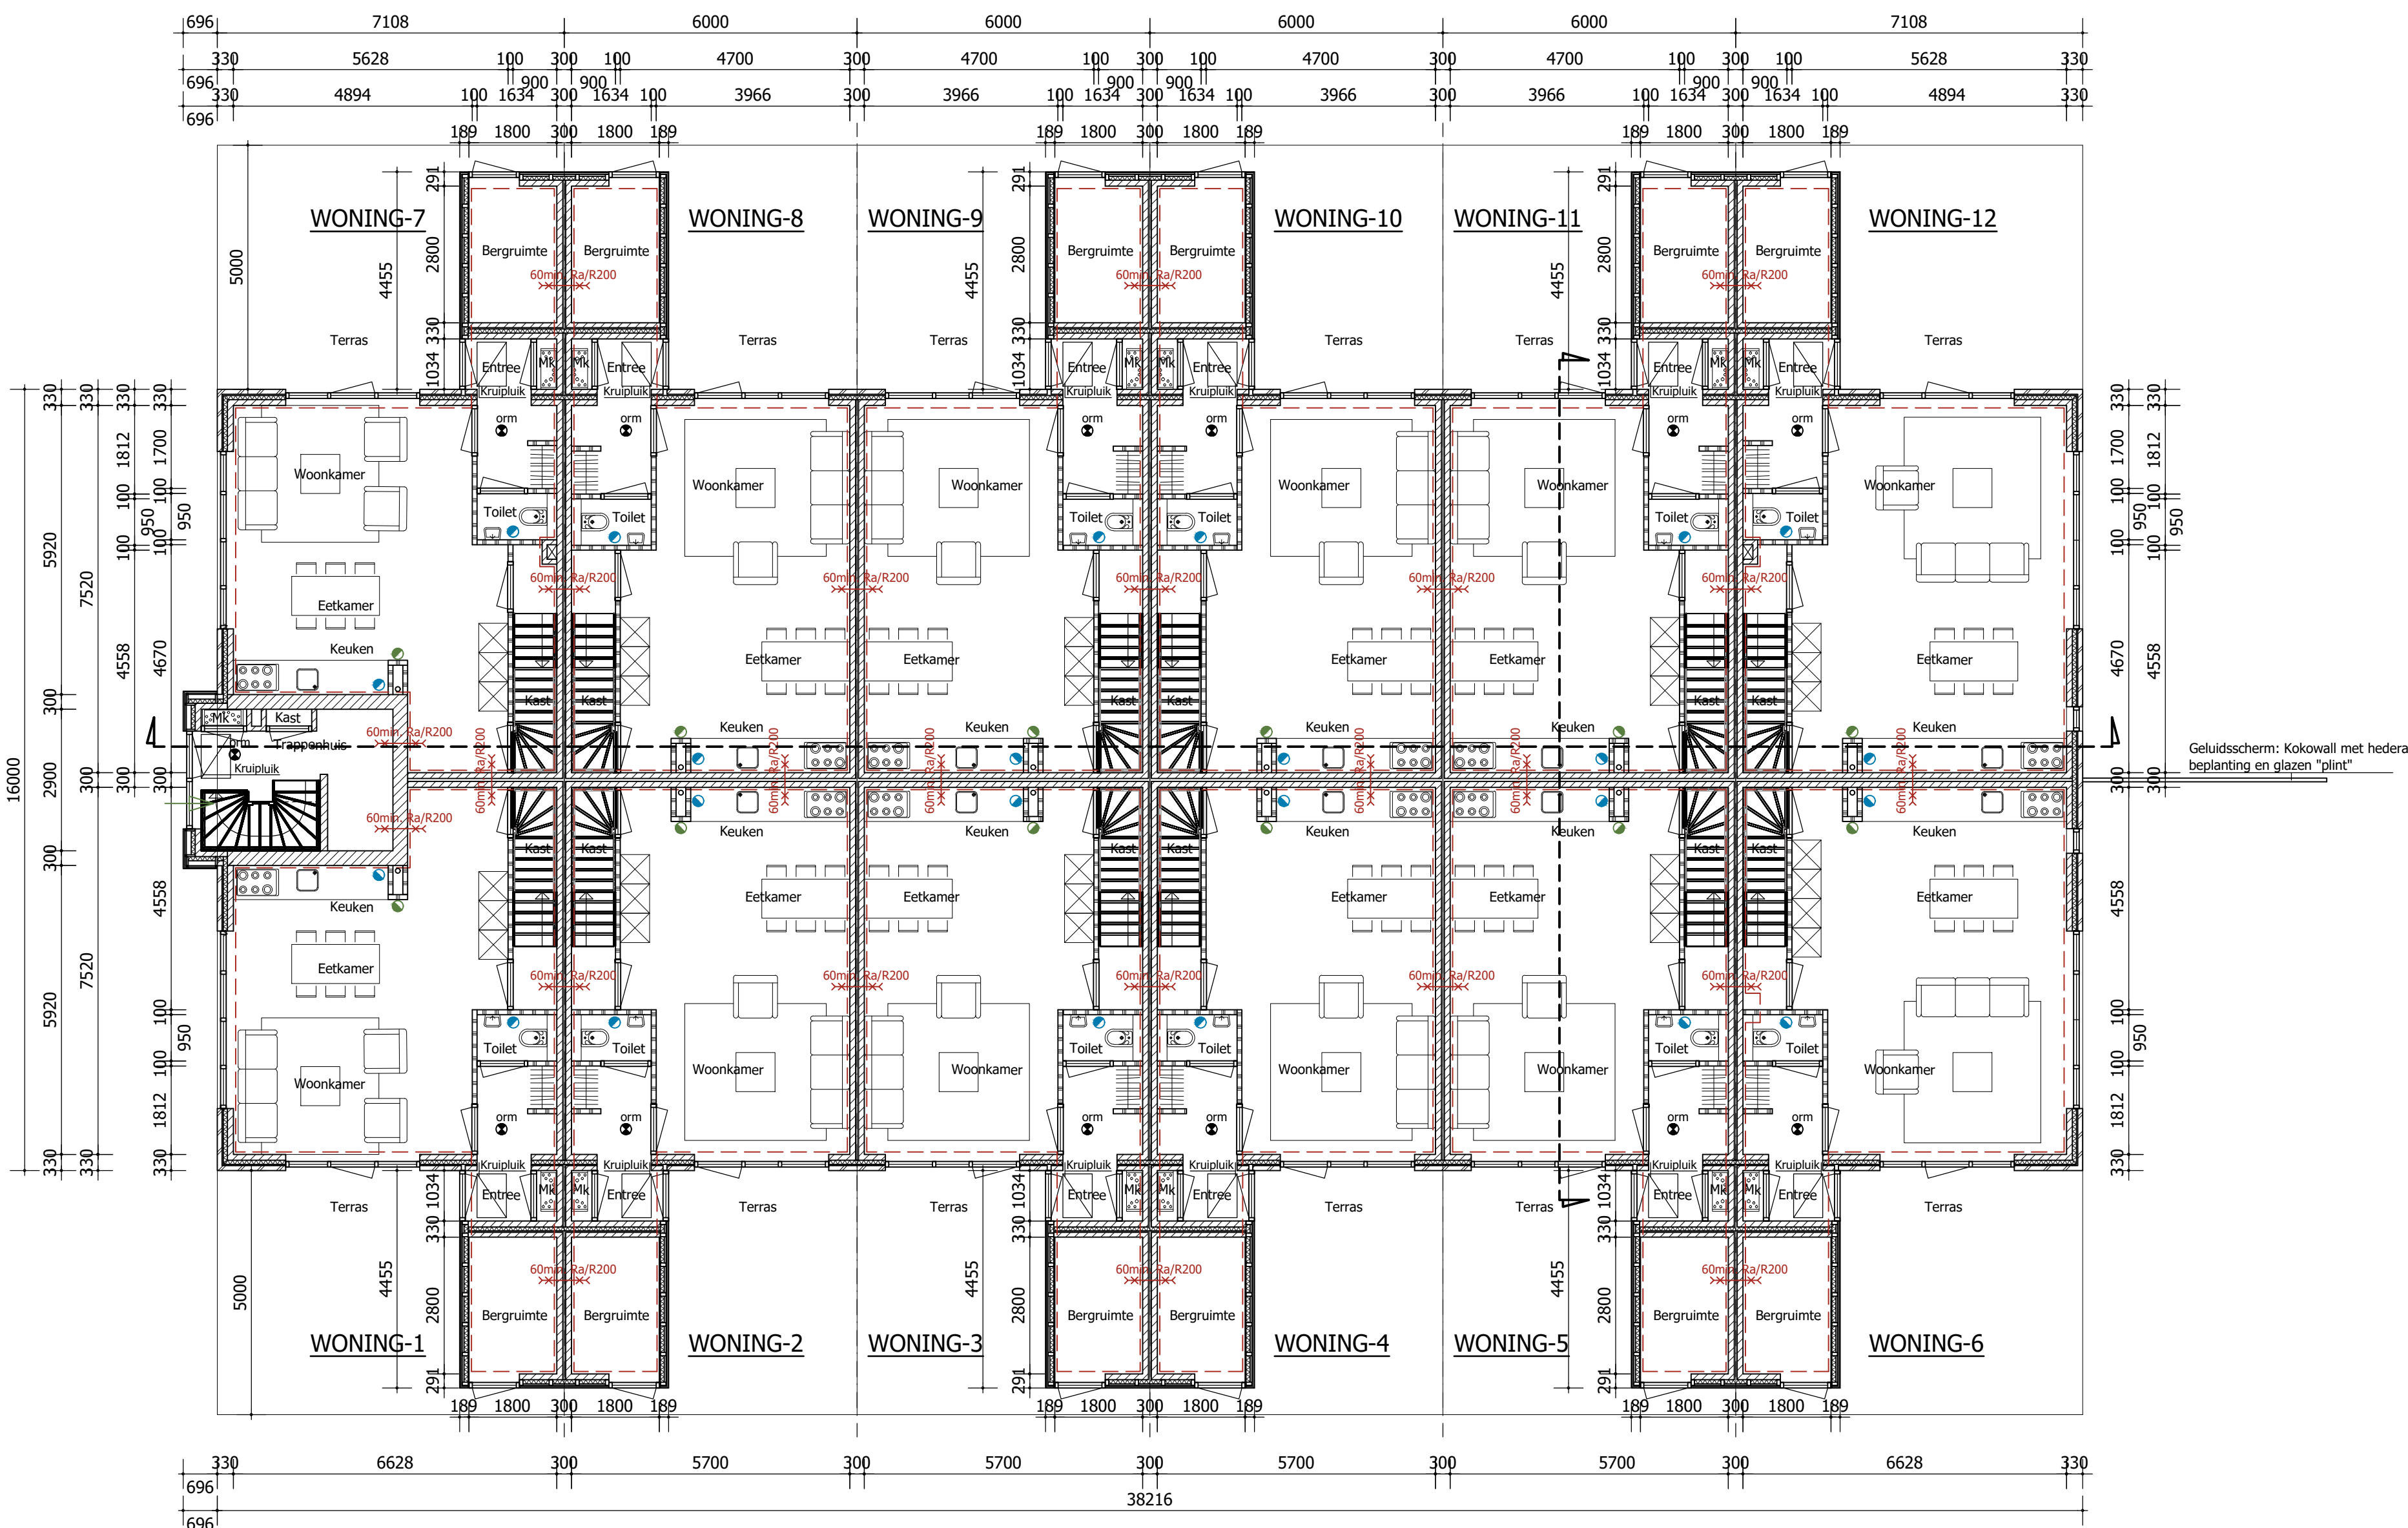

BEGANEGROND


- Optische rookmelder
- Afvoerpunt balansventilatie
- Tuovoerpunt balansventilatie
- Brandcompartiment
- Tuovoerpunt natuurlijke ventilatie
- Afvoerpunt natuurlijke ventilatie

	GO (uit BENG Project 748)	VG (uit Ventilatie Project 748)	
Woning 1	90,5 m²	58,9 m²	58,9/90,5 = 65%
Woning 2	88,0 m²	55,3 m²	55,3/88,0 = 62,8%
Woning 3	88,0 m²	55,3 m²	55,3/88,0 = 62,8%
Woning 4	88,0 m²	55,3 m²	55,3/88,0 = 62,8%
Woning 5	88,0 m²	55,3 m²	55,3/88,0 = 62,8%
Woning 6	101,9 m²	65,8 m²	65,8/101,9 = 64,5%
Woning 7	90,5 m²	58,9 m²	58,9/90,5 = 65%
Woning 8	88,0 m²	55,3 m²	55,3/88,0 = 62,8%
Woning 9	88,0 m²	55,3 m²	55,3/88,0 = 62,8%
Woning 10	88,0 m²	55,3 m²	55,3/88,0 = 62,8%
Woning 11	88,0 m²	55,3 m²	55,3/88,0 = 62,8%
Woning 12	101,9 m²	65,8 m²	65,8/101,9 = 64,5%

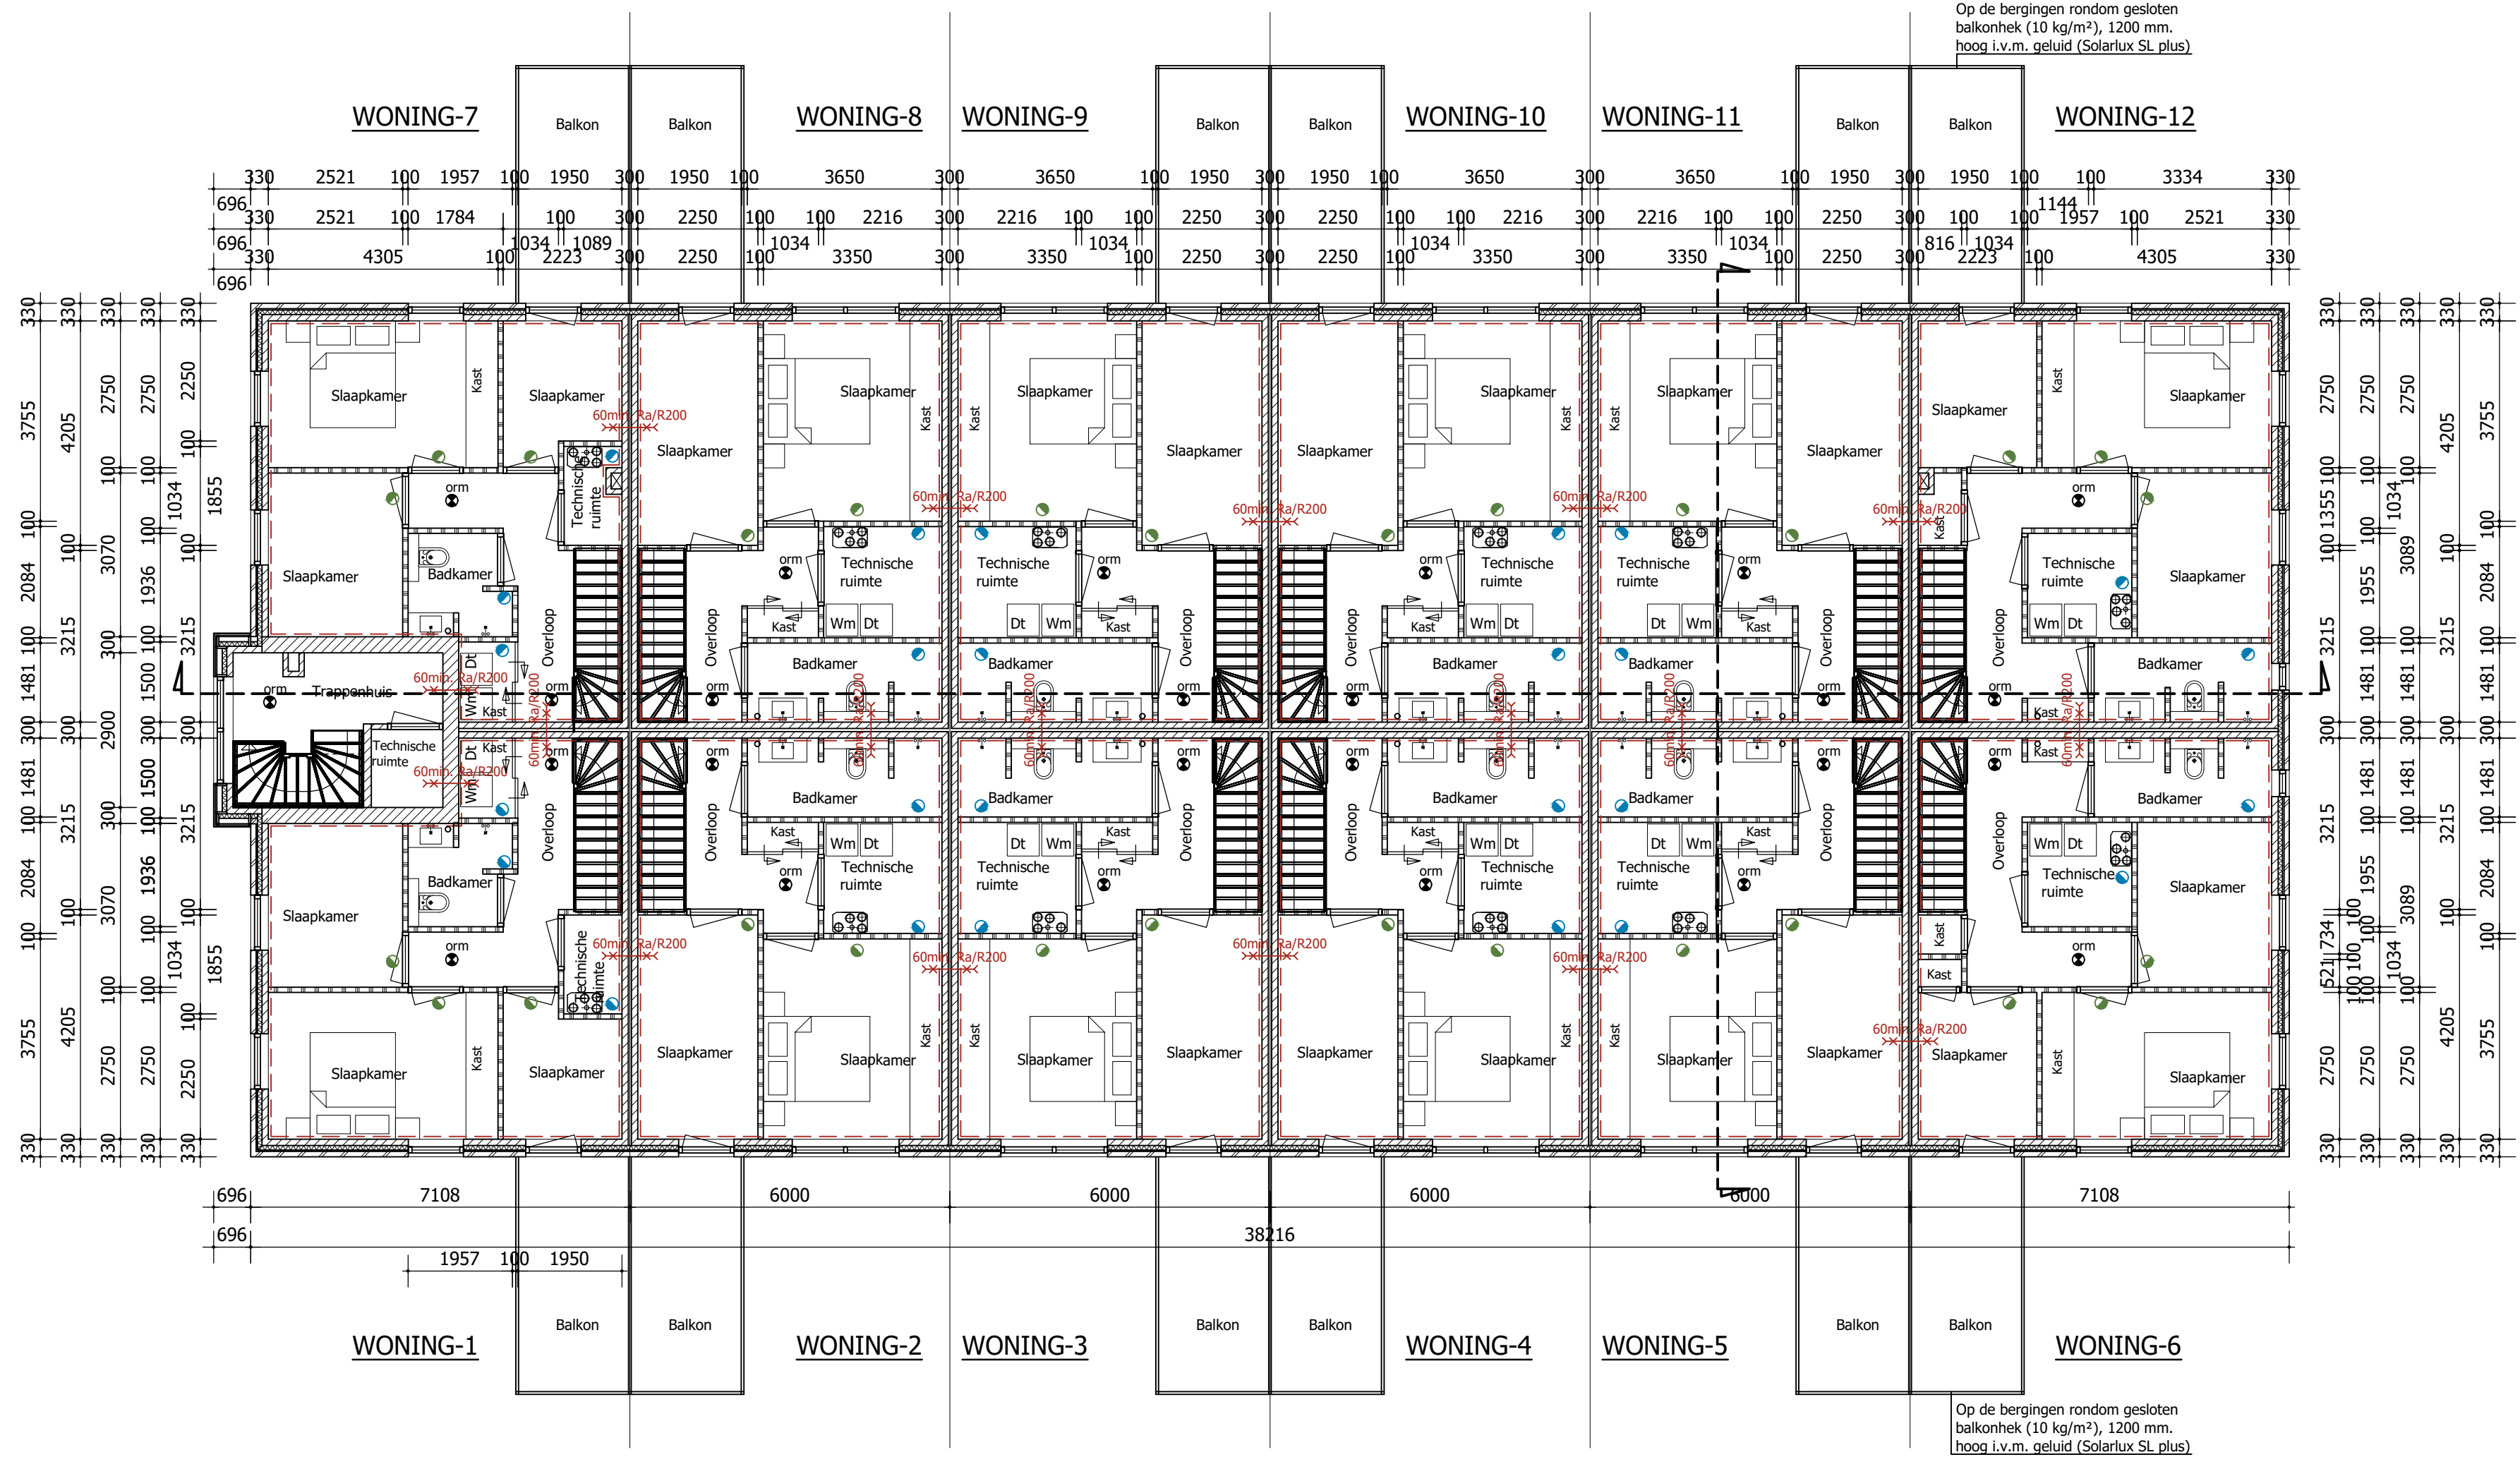

EERSTE VERDIEPING

- Optische rookmelder
- Afvoerpunt balansventilatie
- Tuovoerpunt balansventilatie
- Brandcompartiment
- Tuovoerpunt natuurlijke ventilatie
- Afvoerpunt natuurlijke ventilatie

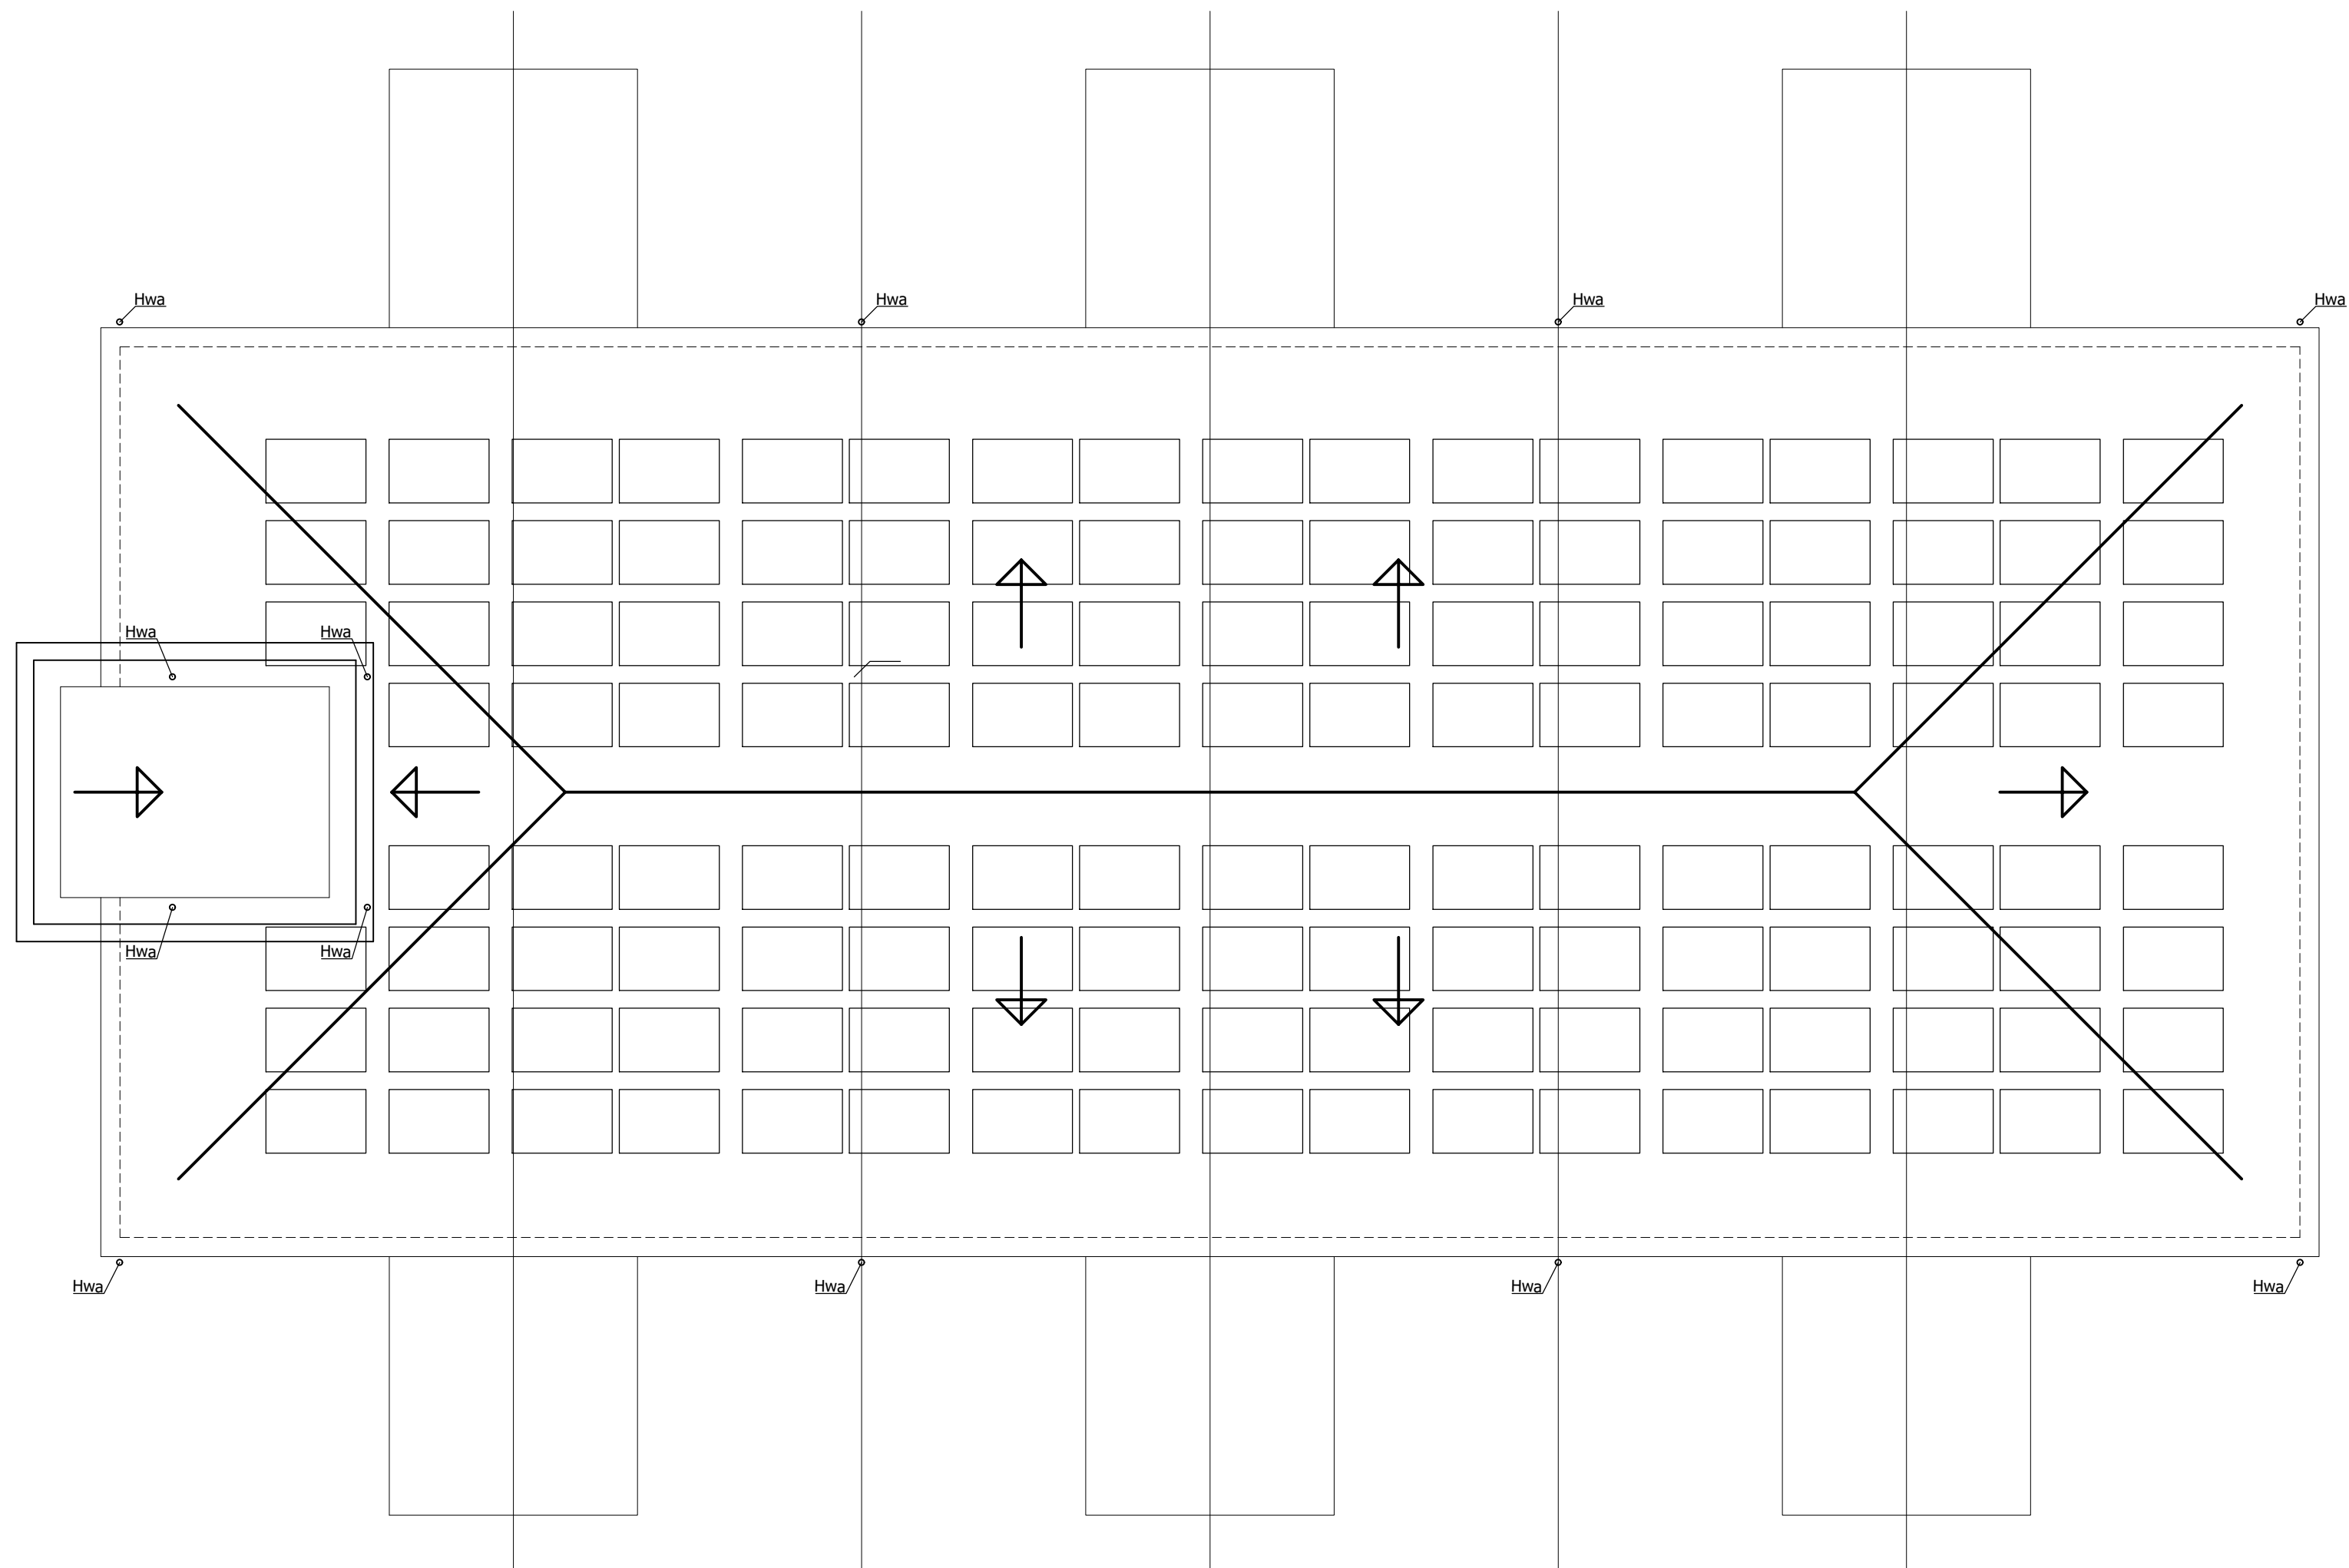

DAKOVERZICHT

Met plaatsing PV-panelen ten behoeve van 12 woningen en de gemeenschappelijke ruimte. Noodoverlopen/spuizers volgens oorgave constructeur.

Alle constructieve werken volgens berekening Ingenieursbureau Weerink uitvoeren. Alle maten, tekeningen e.d. voor bouwuitvoering controleren en zonnig (laten) aanpassen. Bouwplan uitvoeren volgens de geldende (bouw) regelgeving. Ventilatie: zie rapportage PROJECT 748 BENG: zie rapportage PROJECT 748

PROJECT	Nieuwbouw 12 rug-aan-rugwoningen aan de Schoolstraat te Zijlerveld
OPDRACHTGEVER	De heer B.C. van Vliet Kortgerecht 4 4145NL Schoonewoerd
PROJECTNUMMER	2022-81
GETEKEND	CdeB
SCHAAL	1:100
DATUM	2024-07-01
GEWUJZIGD	A 2025-03-31 H B 2025-09-08 I C D J E L F M G N
BLADNUMMER	B-1
ONDERDEEL	RUG-AAN-RUG WONINGEN PLATTEGRONDEN