


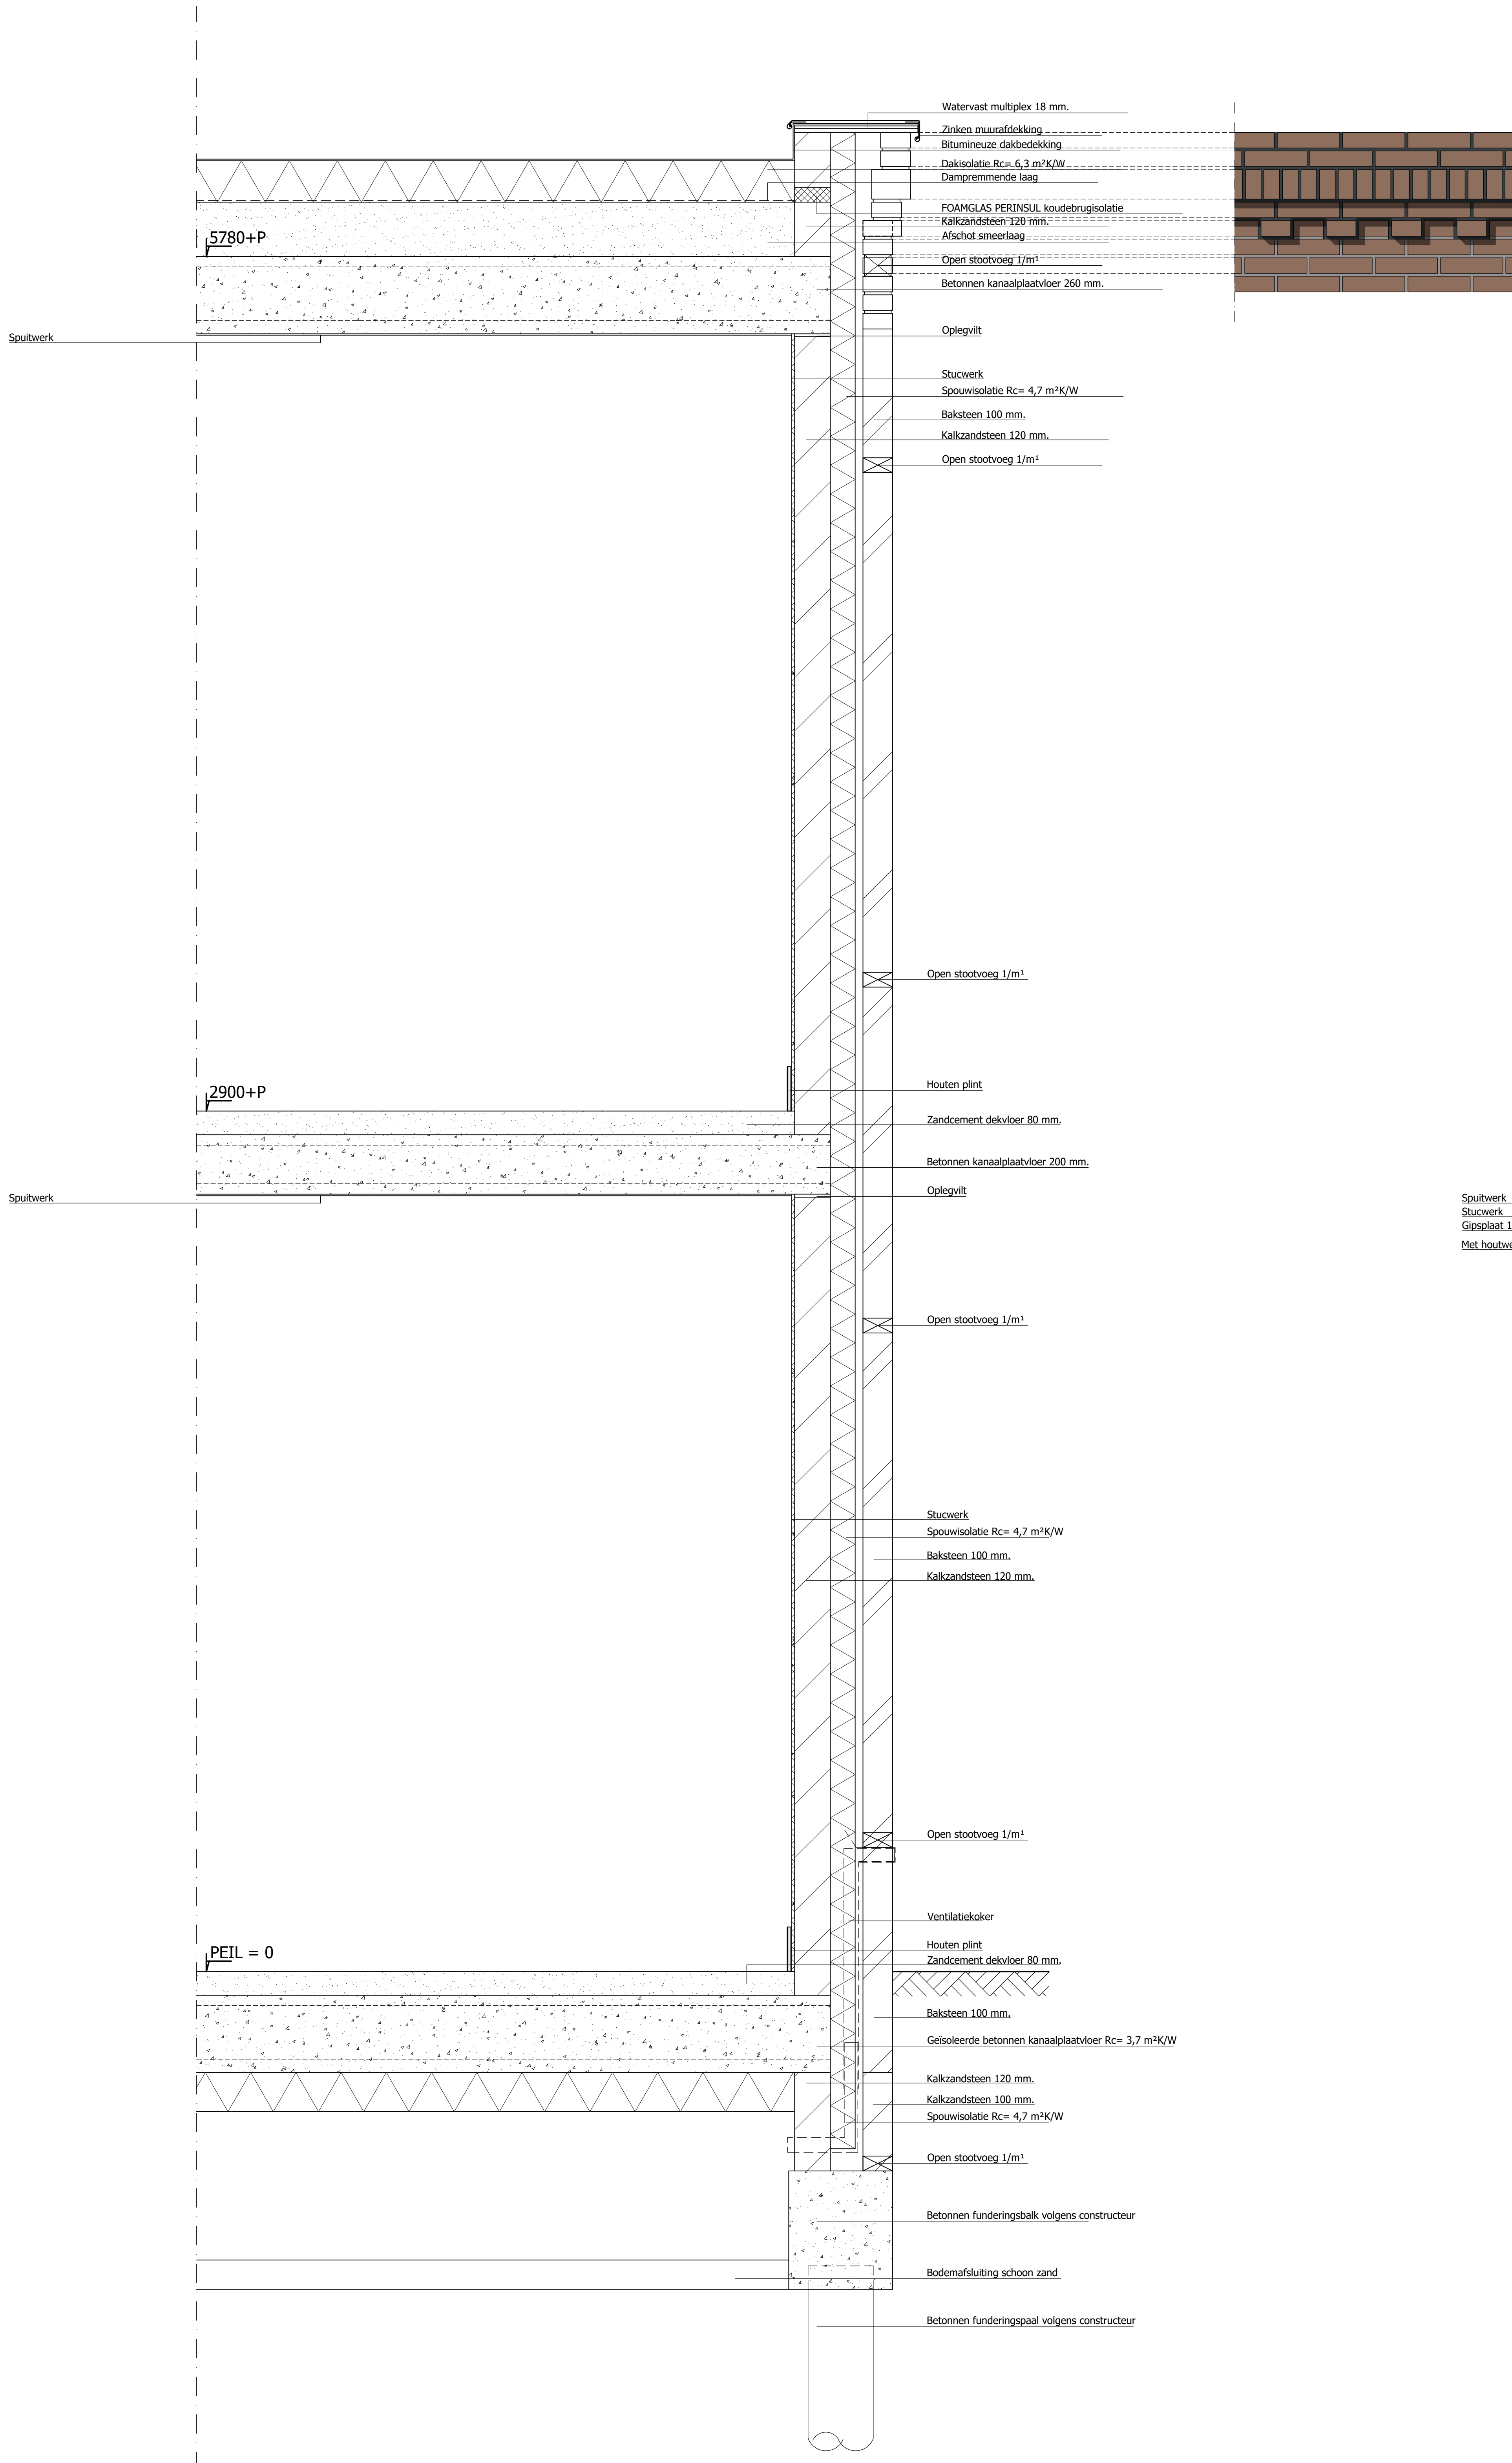

DETAIL T.P.V. OPENING KOPGEVEL

Alle constructieve werken volgens berekening
Ingenieursbureau Weenink uitvoeren.
Alle materialen, tekeningen e.d. voor bouwuitvoering controleren
en zodanig (laten) aanpassen.
Bouwplan uitvoeren volgens de geldende (bouw) regelgeving.
Ventilatie: zie rapportage PROJECT 748
BENG: zie rapportage PROJECT 748

PROJECT	Nieuwbouw 12 rug-aan-rugwoningen aan de Schoolstraat te Zijdeveld
OPDRACHTGEVER	De heer B.C. van Vliet Kortgerecht 4 4145NL Schoonrewoerd
PROJECTNUMMER	2022-81
GETEKEND	CdeB
SCHAAL	1:10
DATUM	2024-07-01
GEWUJZIGD	A 2025-09-08 H B 2026-03-31 I C J D K E L F M G N
BLADNUMMER	B-3
ONDERDEEL	RUG-AAN-RUG WONINGEN DETAILS