


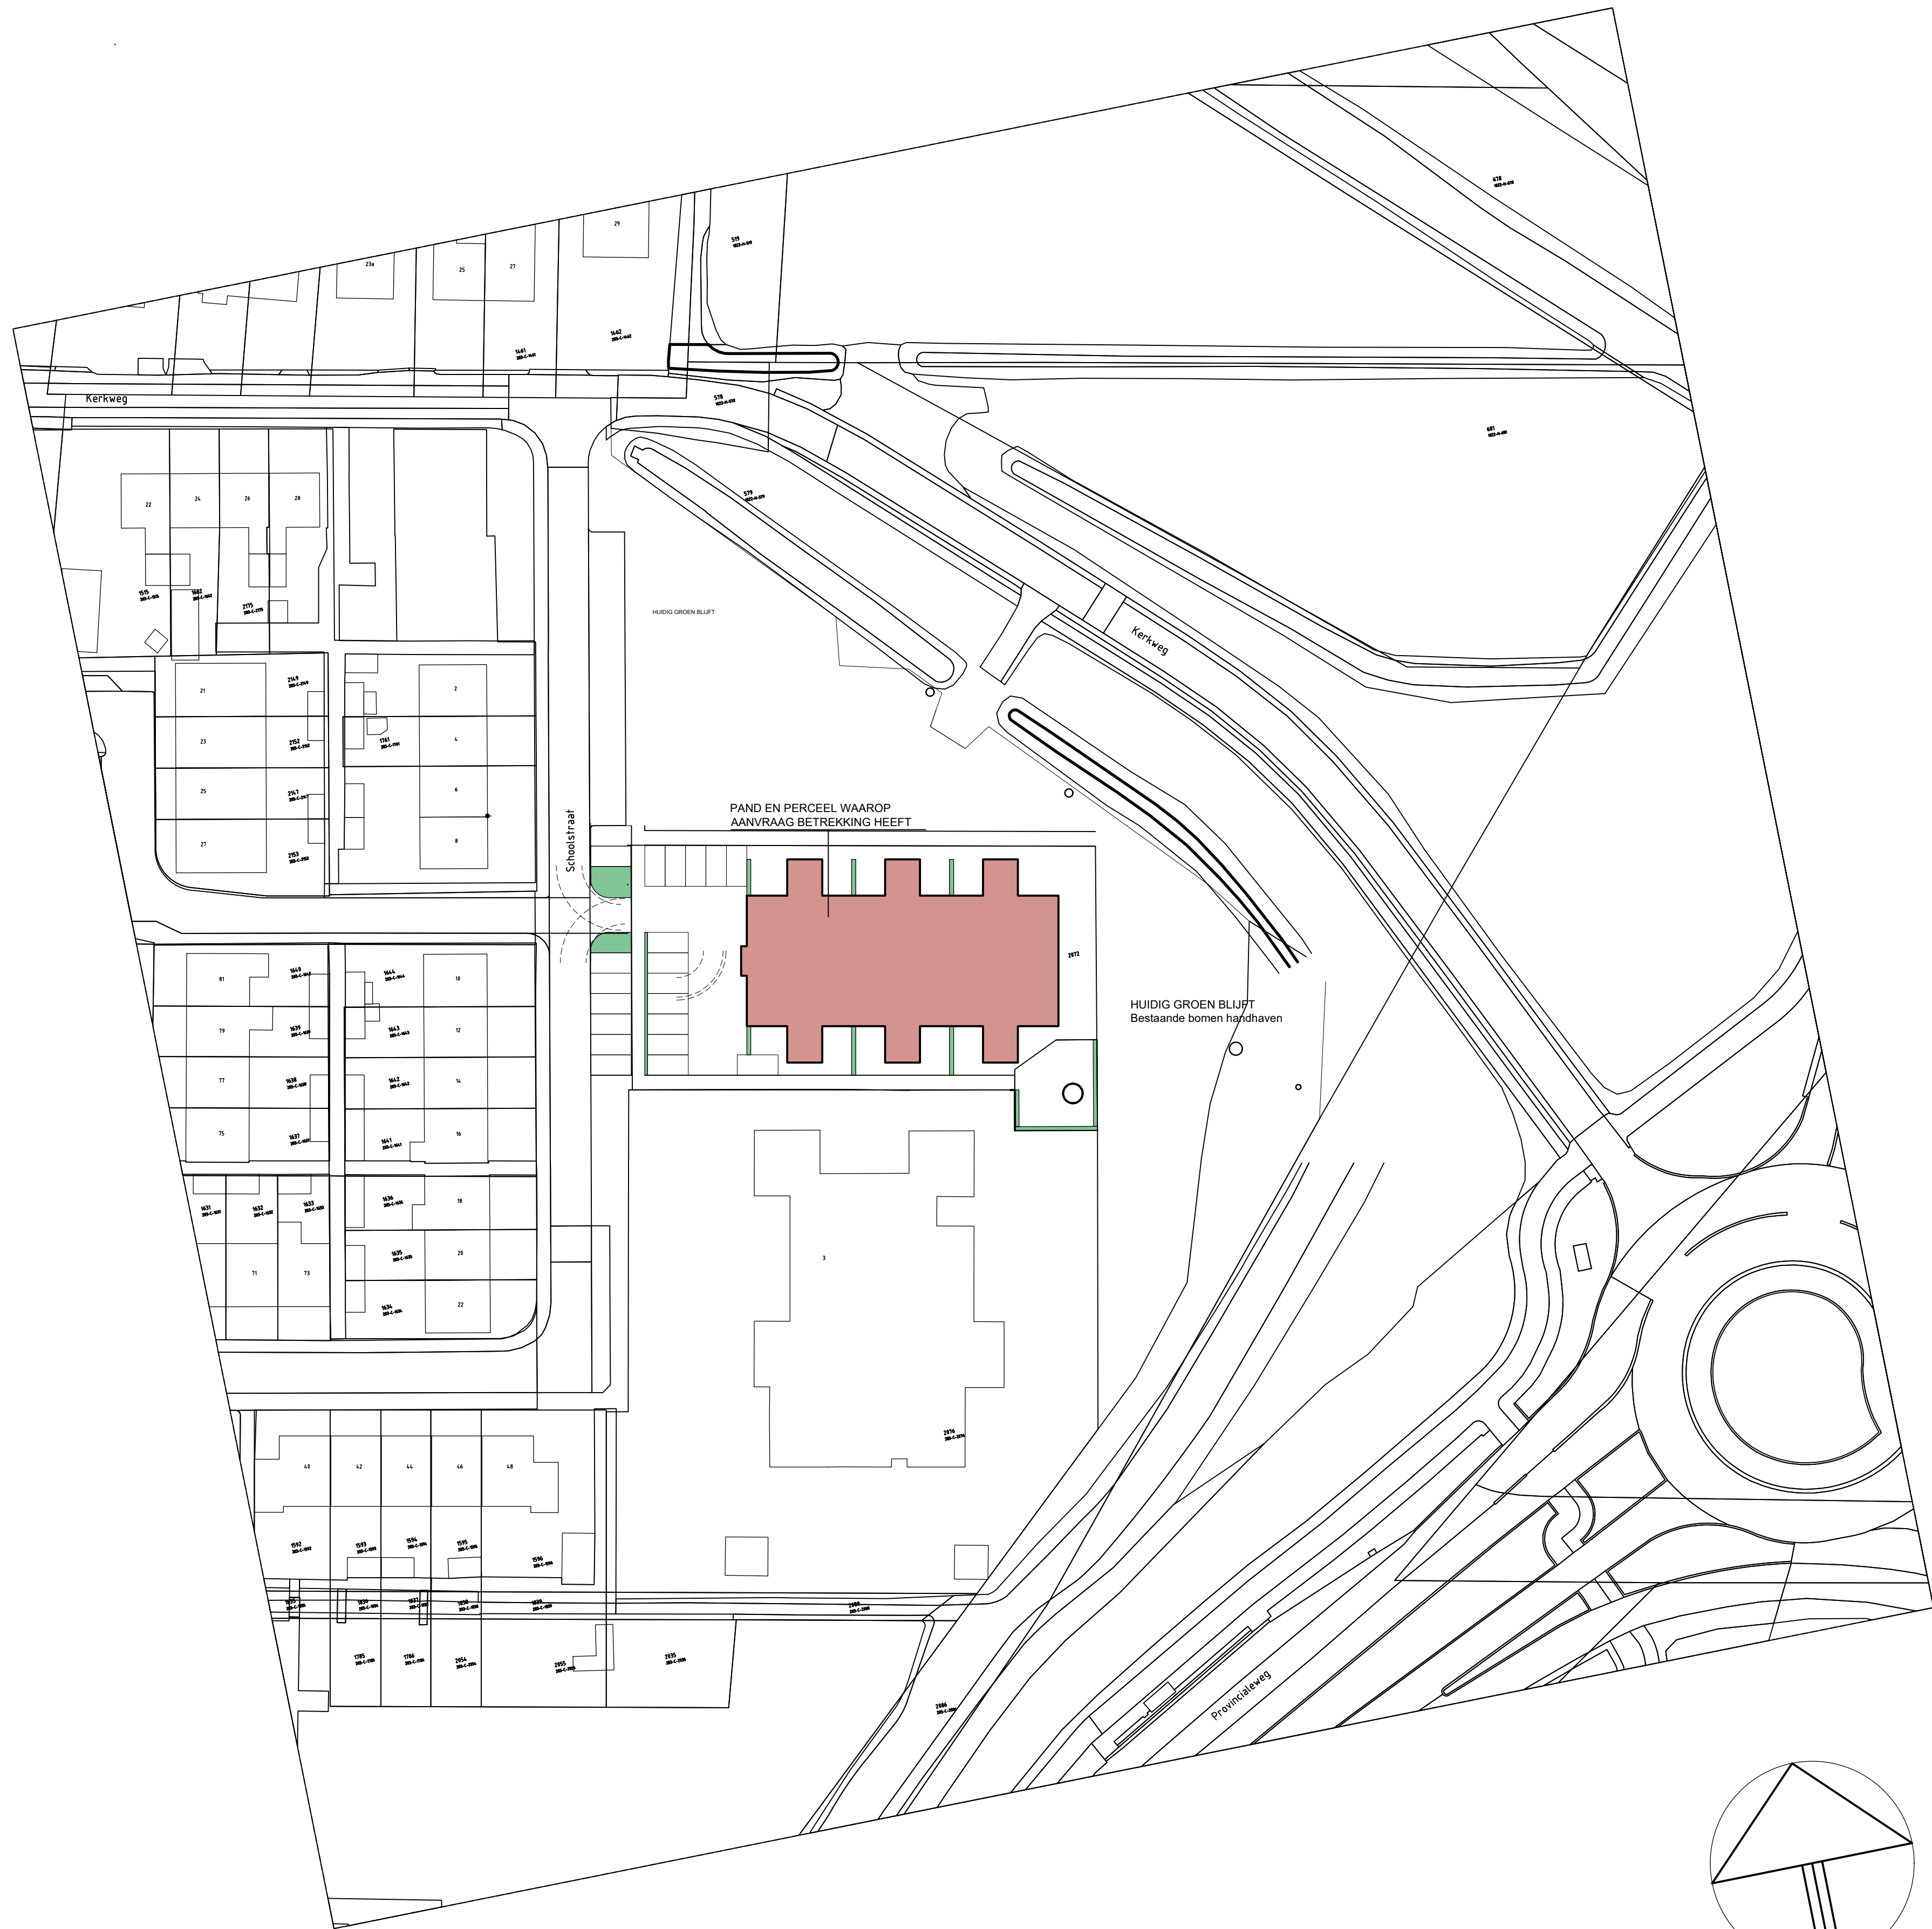

SITUATIE: Kadastraal bekend gemeente Everdingen
Sectie C nummers 2072

schaal 1:500

PROJECT	Nieuwbouw 12 rug-aan-rugwoningen aan de Schoolstraat te Zijdeveld	
OPDRACHTGEVER	De heer B.C. van Vliet Kortgerecht 4 4145NL Schoonrewoerd	
PROJECTNUMMER	2022-81	
GETEKEND	CdeB	
SCHAAL	1:500	
DATUM	2025-10-16	
GEWIJZIGD		
A	2025-10-24	H
B	2026-05-05	I
C		J
D		K
E		L
F		M
G		N
BLADNUMMER	S-1	
ONDERDEEL	RUG-AAN-RUG WONINGEN SITUATIE	